


# ERRICHTUNG von 27 WOHN EINHEITEN "SERVICE WOHNEN" am SÄNGELSRain in KASSEL

## TYP 2 - rollstuhlgerecht


<b>WOHNUNGEN</b>	<b>Nr. 2, 11, 20</b>
<b>Summe Wohnfläche</b>	<b>ca. 74,83 m<sup>2</sup></b>
Kochen / Essen / Wohnen	41,47 m <sup>2</sup>
Abstellraum	2,07 m <sup>2</sup>
Schlafen	17,84 m <sup>2</sup>
DU/WC	8,05 m <sup>2</sup>
Balkon	5,40 m <sup>2</sup>



WEST - ANSICHT

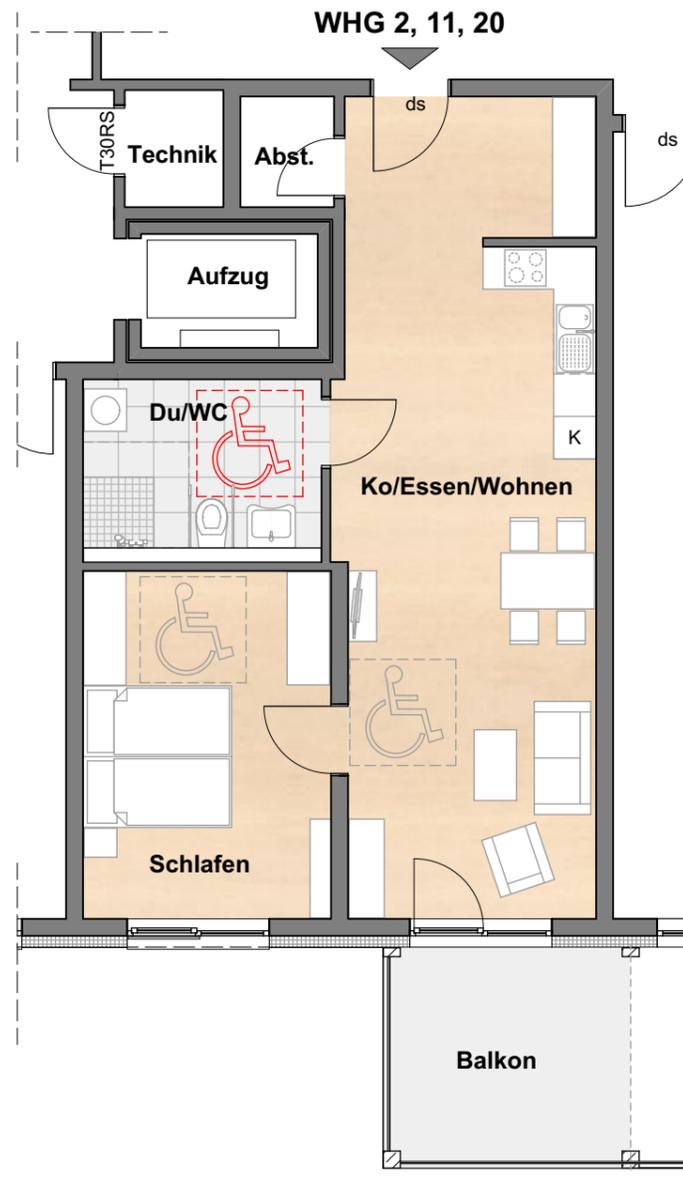

GRUNDRISS im MAßSTAB 1 : 100

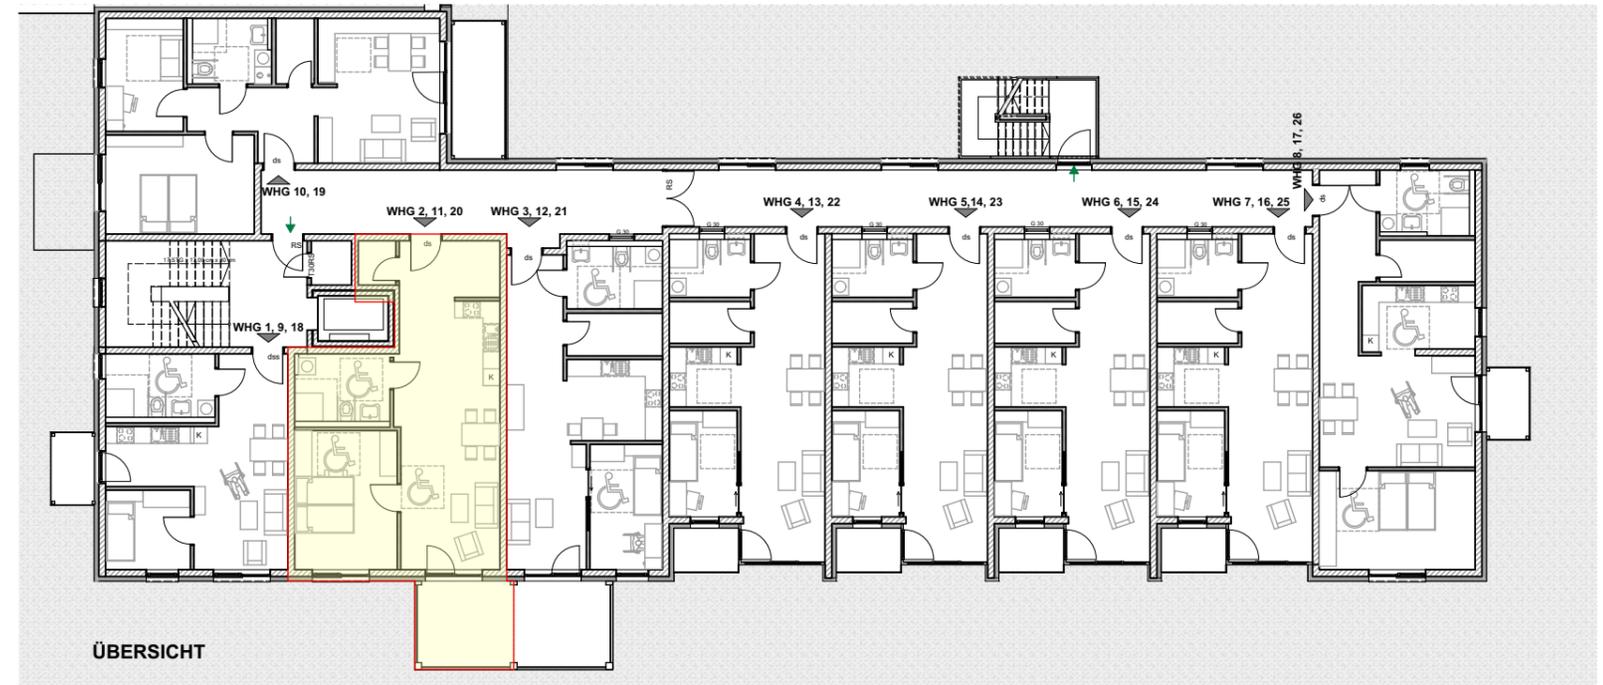

ÜBERSICHT



BAUHERR: **ARBEITERWOHLFAHRT  
BEZIRKSVERBAND HESSEN-NORD e.V.**  
WILHELMSHÖHER ALLEE 32 A  
34117 KASSEL

ARCHITEKT: **PROPLAN GmbH & Co. Team 2 KG  
VOGELSBERG & FELDE  
ARCHITEKTEN**  
MOSELWEG 4 \* 34302 GUXHAGEN  
Tel. 05665 / 9488-0 \* Fax 05665 / 948899  
info@proplan-vf.de \* www.proplan-vf.de