

Wohnfläche	60.24m <sup>2</sup>
Balkon	5.91x0.5=2.96m <sup>2</sup>
Wohnfläche gesamt	63.20m <sup>2</sup>

**FELS ARCHITEKTEN**



Büro:  
Wiesenweg 1  
34582 Borken (Hessen)


Tel. 05682 / 70 90-0  
Fax 05682 / 70 90 70  
Mobil 0172 562 7090

info@fels-architekten.de  
www.fels-architekten.de

**MANFRED K. FELS**  
ARCHITEKT BDB  
SACHVERSTÄNDIGER

Baunatal, Altenritter Straße  
Haus A3  
Grundriss Wohnung 1/W7/W13/W19

M: 1 . 50 / 30.07.2015

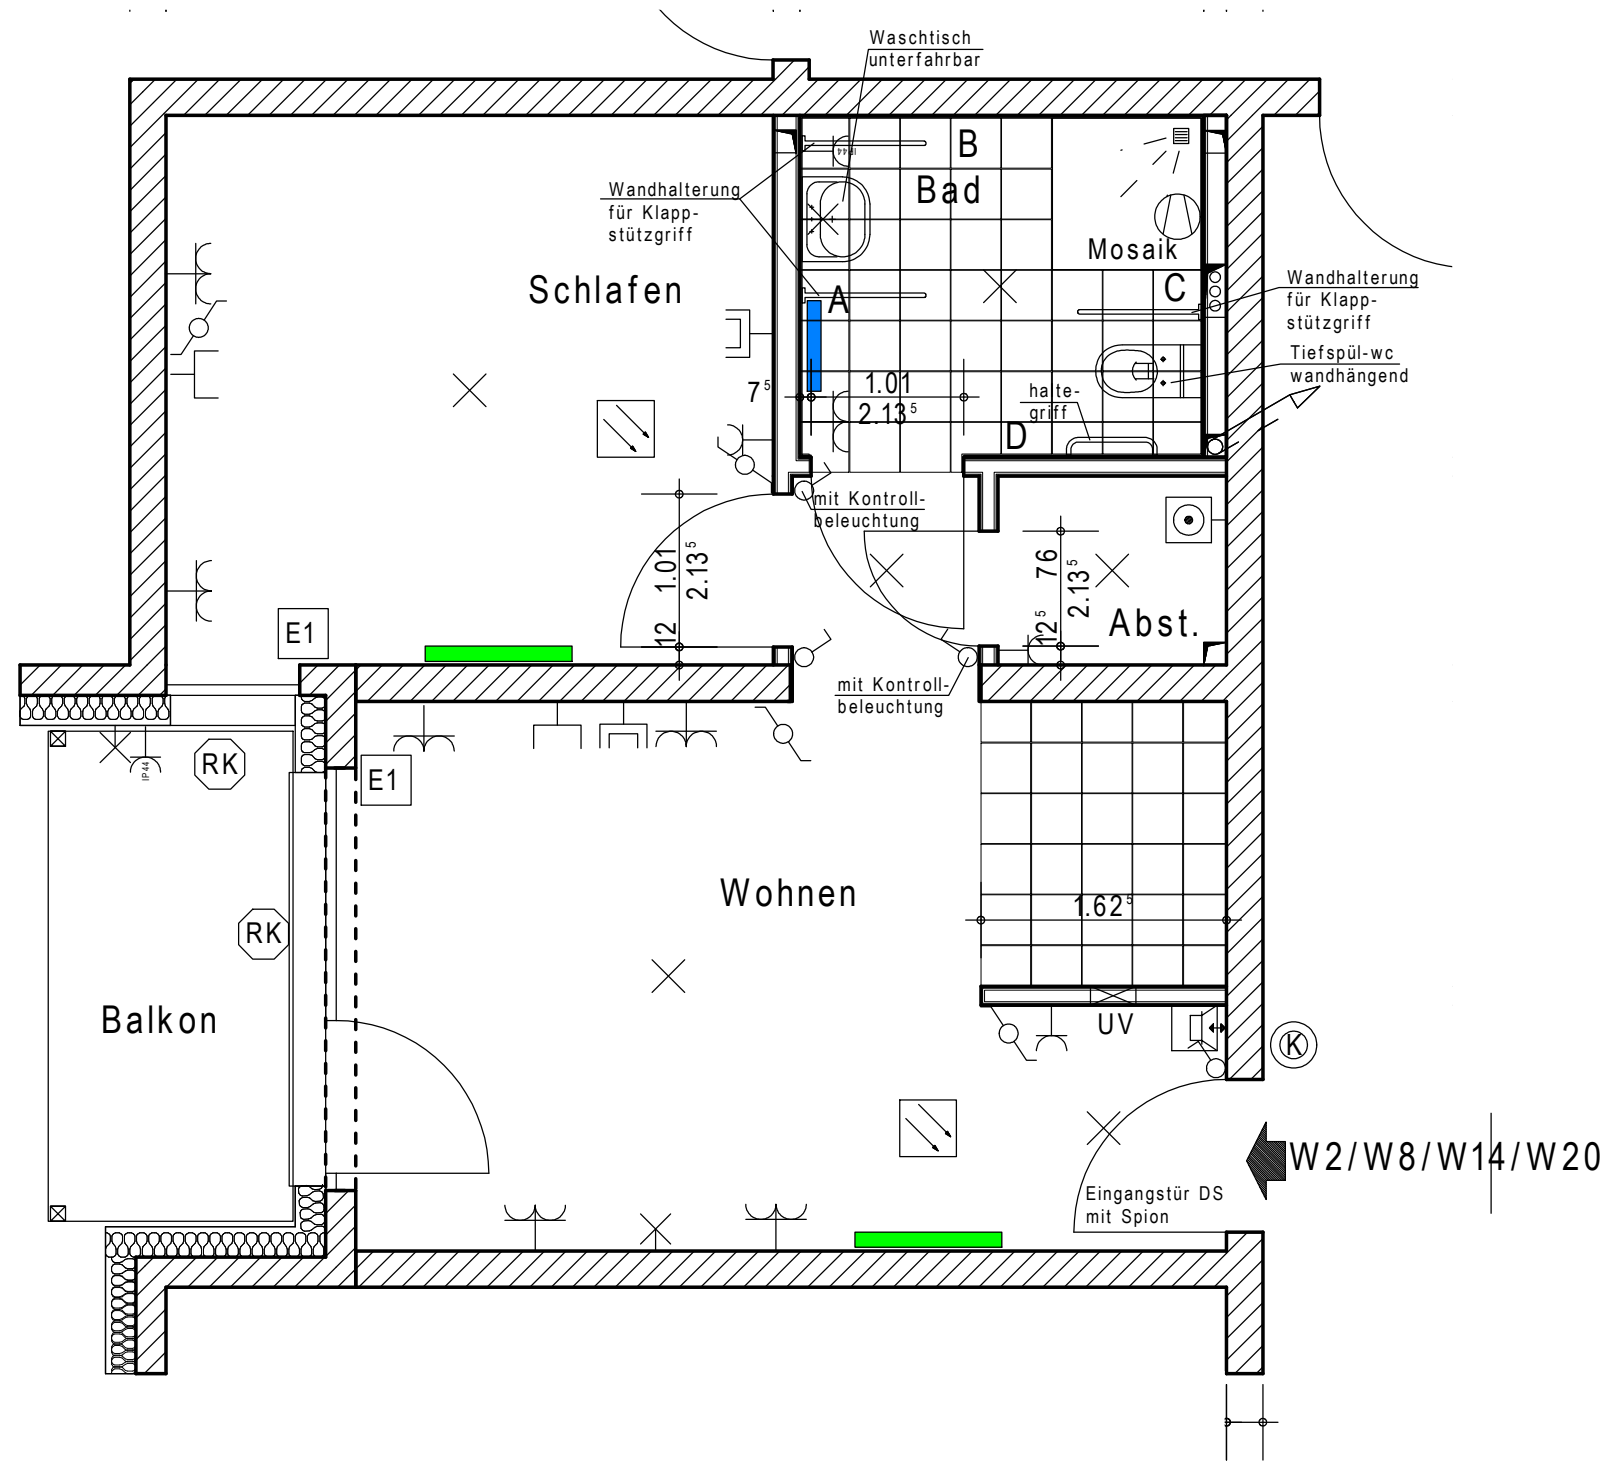

Wohnfläche	45.16m <sup>2</sup>
Balkon	5.25x0.5=2.63m <sup>2</sup>
Wohnfläche gesamt	47.79m <sup>2</sup>

**FELS ARCHITEKTEN**



Büro:  
Wiesenweg 1  
34582 Borken (Hessen)


Tel. 05682 / 70 90-0  
Fax 05682 / 70 90 70  
Mobil 0172 562 7090

info@fels-architekten.de  
www.fels-architekten.de

**MANFRED K. FELS**  
ARCHITEKT BDB  
SACHVERSTÄNDIGER

Baunatal, Altenritter Straße  
Haus A3  
Grundriss Wohnung 2/W8/W14W/20

M: 1 . 50 / 30.07.2015

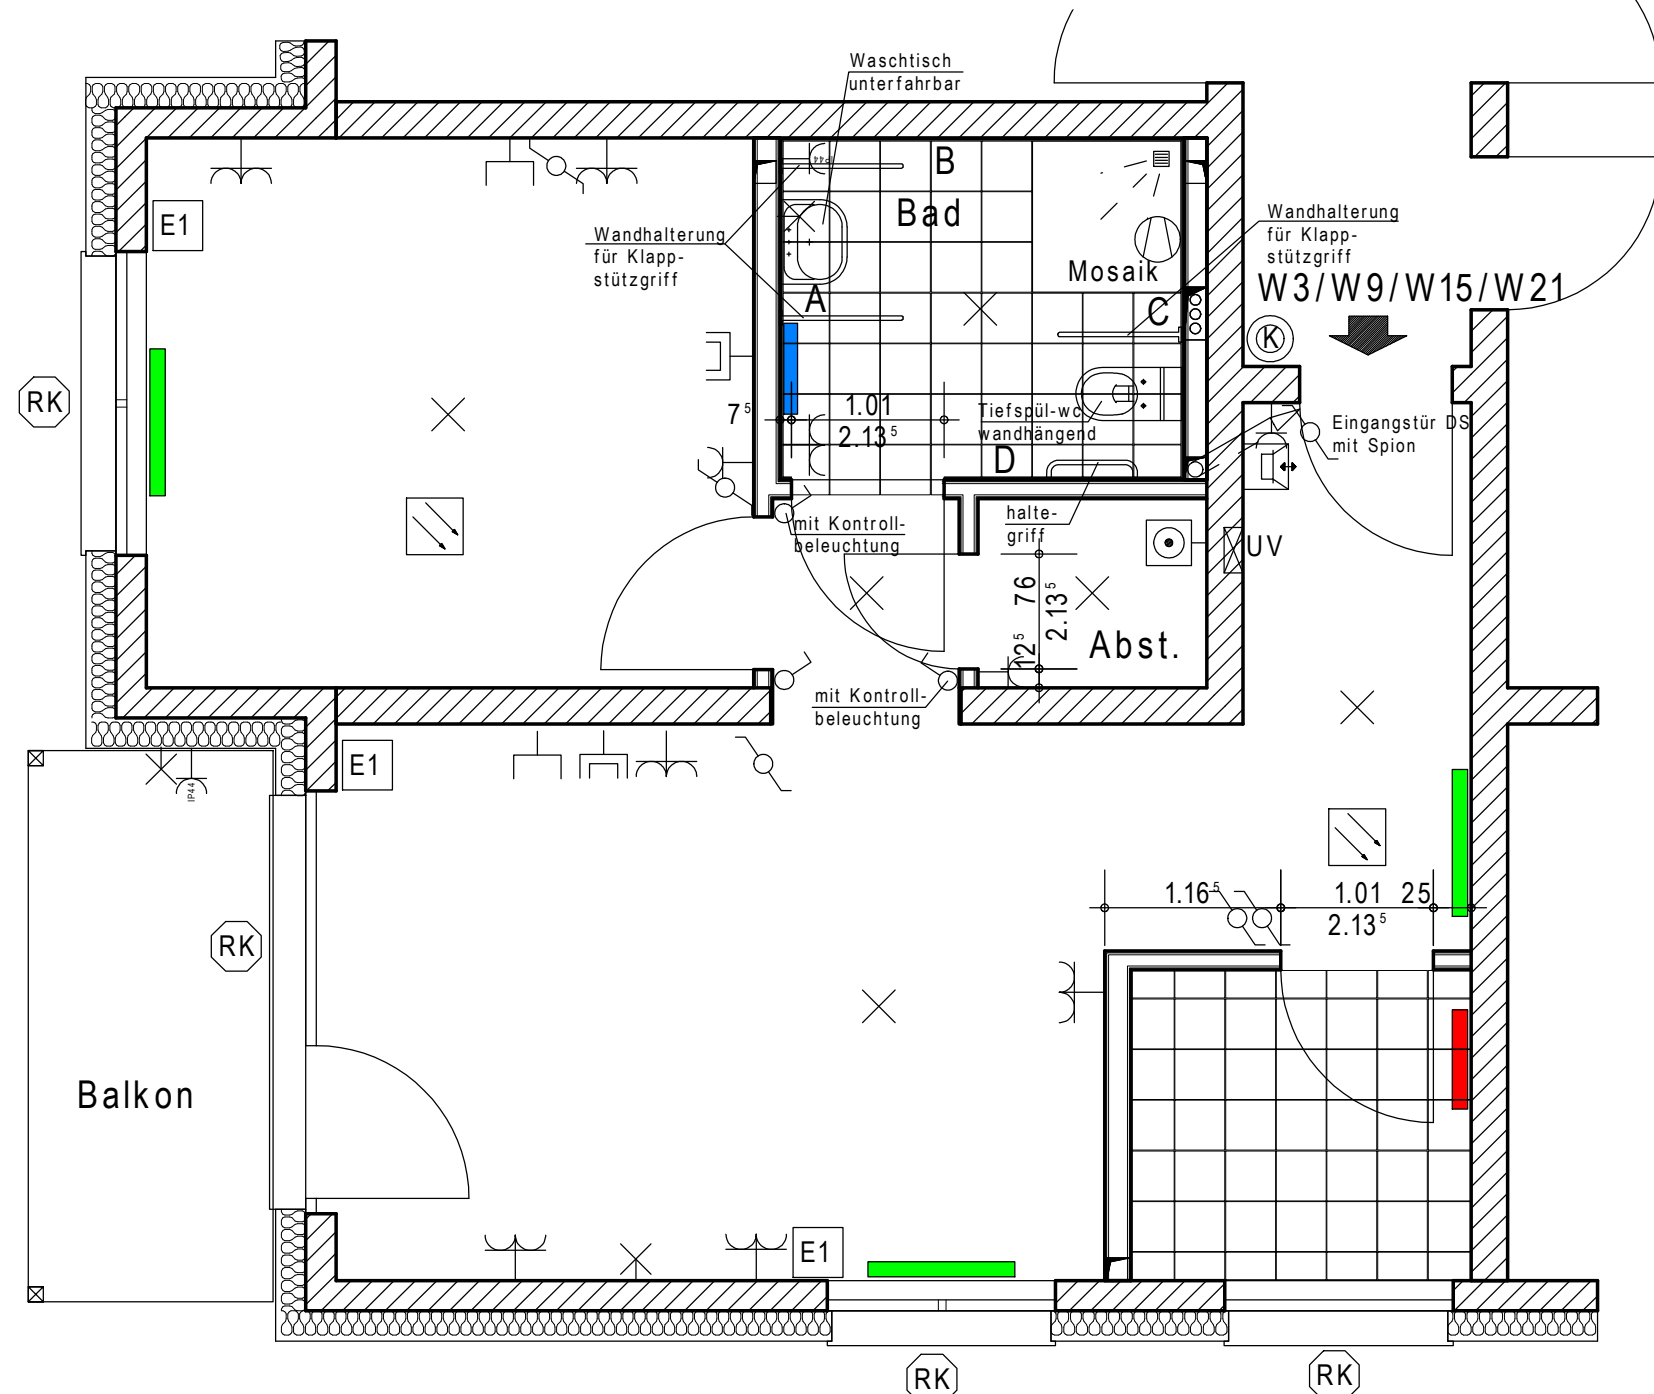

Wohnfläche	54.61m <sup>2</sup>
Balkon	5.91X0.5=2.96m <sup>2</sup>
Wohnfläche gesamt	57.57m <sup>2</sup>

**FELS ARCHITEKTEN**

Büro:  
Wiesenweg 1  
34582 Borken (Hessen)


Tel. 05682 / 70 90-0  
Fax 05682 / 70 90 70  
Mobil 0172 562 7090

info@fels-architekten.de  
www.fels-architekten.de

**MANFRED K. FELS**  
ARCHITEKT BDB  
SACHVERSTÄNDIGER

Baunatal, Altenritter Straße  
Haus A3  
Grundriss Wohnung W3/W9/W15/W21

M: 1 . 50 / 30.07.2015

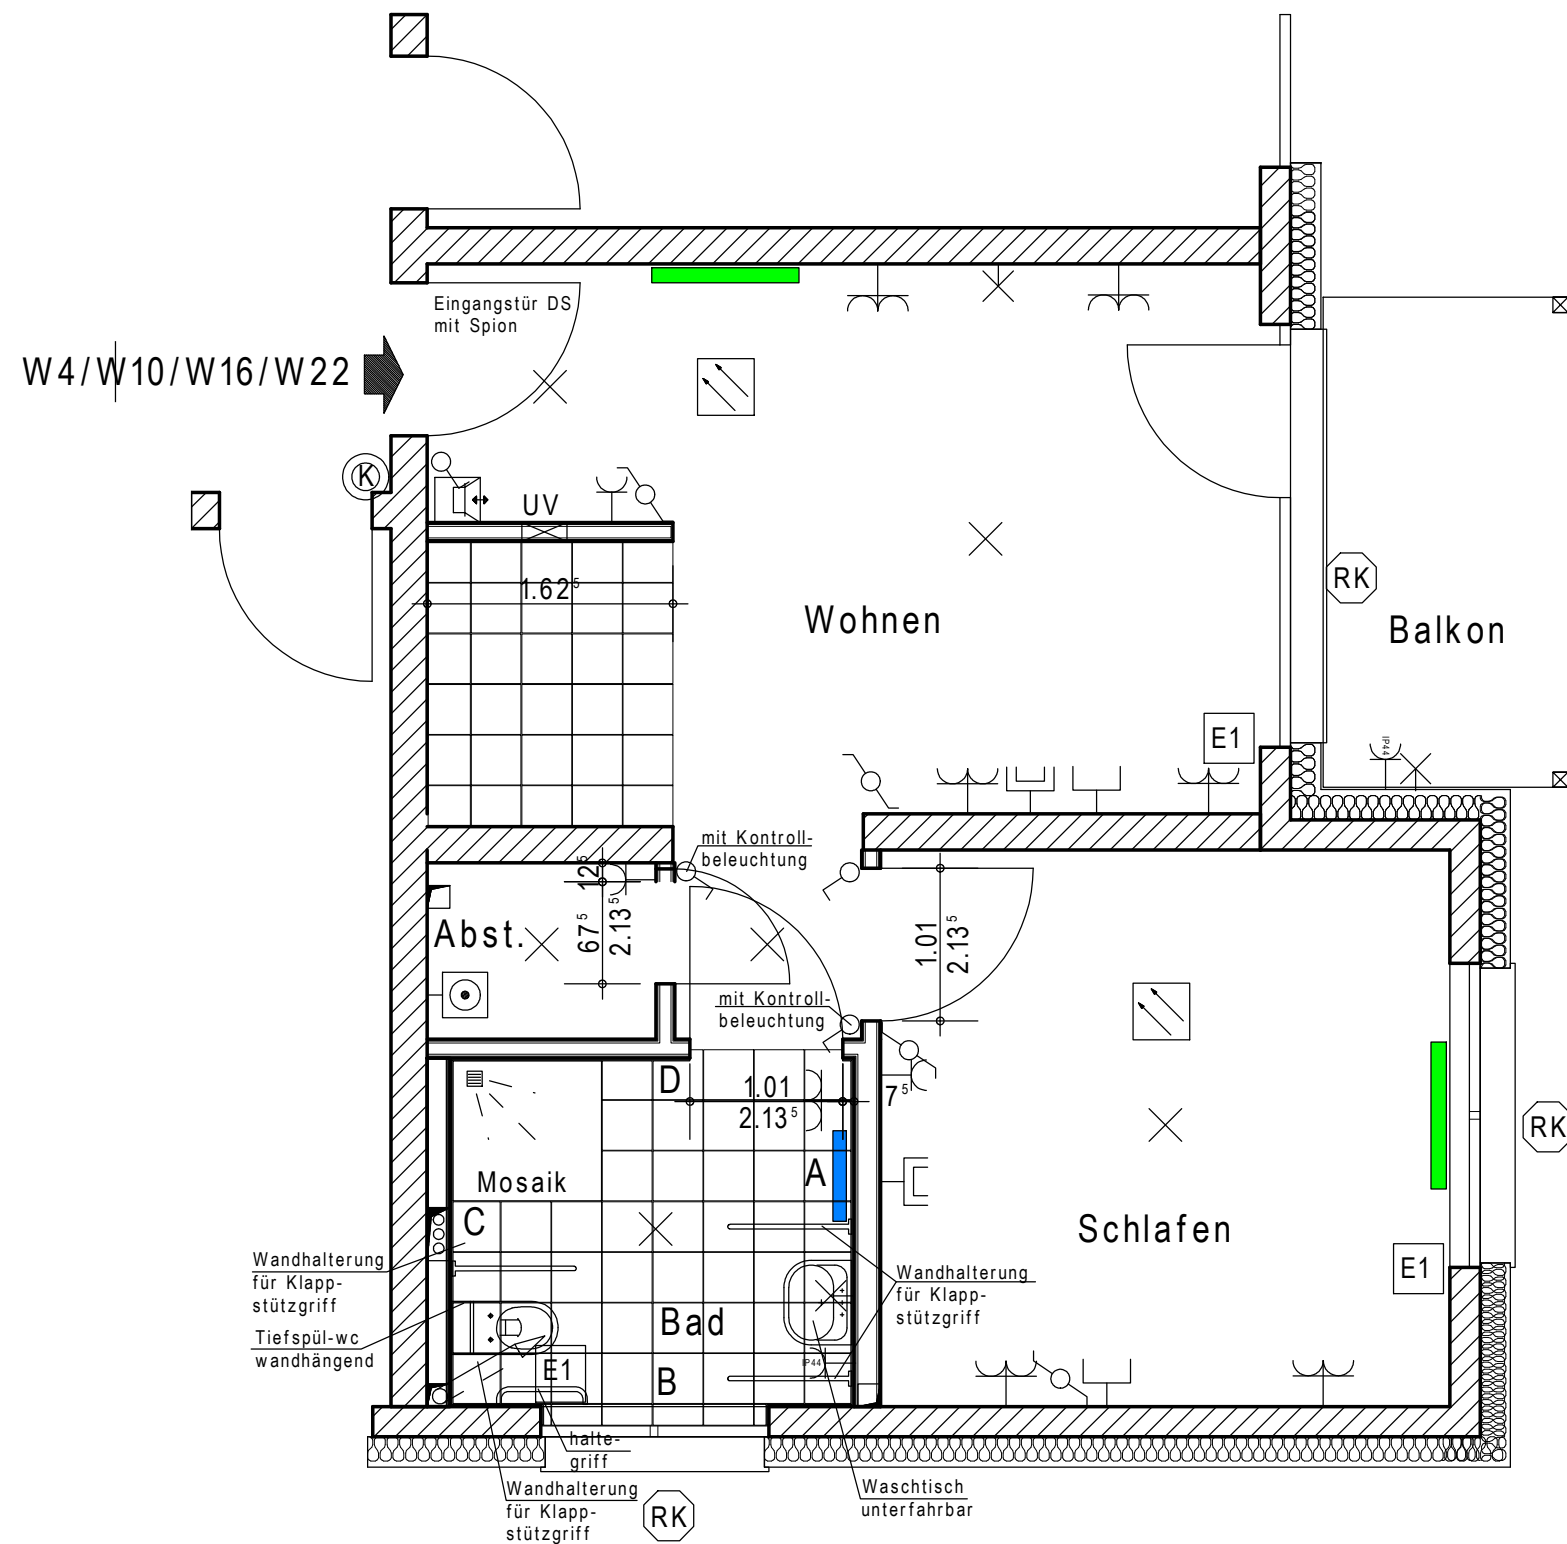

Wohnfläche	43.64m <sup>2</sup>
Balkon	5.91x0.5=2.96m <sup>2</sup>
Wohnfläche gesamt	46.60m <sup>2</sup>

**FELS ARCHITEKTEN**

Büro:  
Wiesenweg 1  
34582 Borken (Hessen)


Tel. 05682 / 70 90-0  
Fax 05682 / 70 90 70  
Mobil 0172 562 7090

info@fels-architekten.de  
www.fels-architekten.de

**MANFRED K. FELS**  
ARCHITEKT BDB  
SACHVERSTÄNDIGER

Baunatal, Altenritter Straße  
Haus A3  
Grundriss Wohnung W4/W10/W16/W22

M: 1 . 50 / 30.07.2015

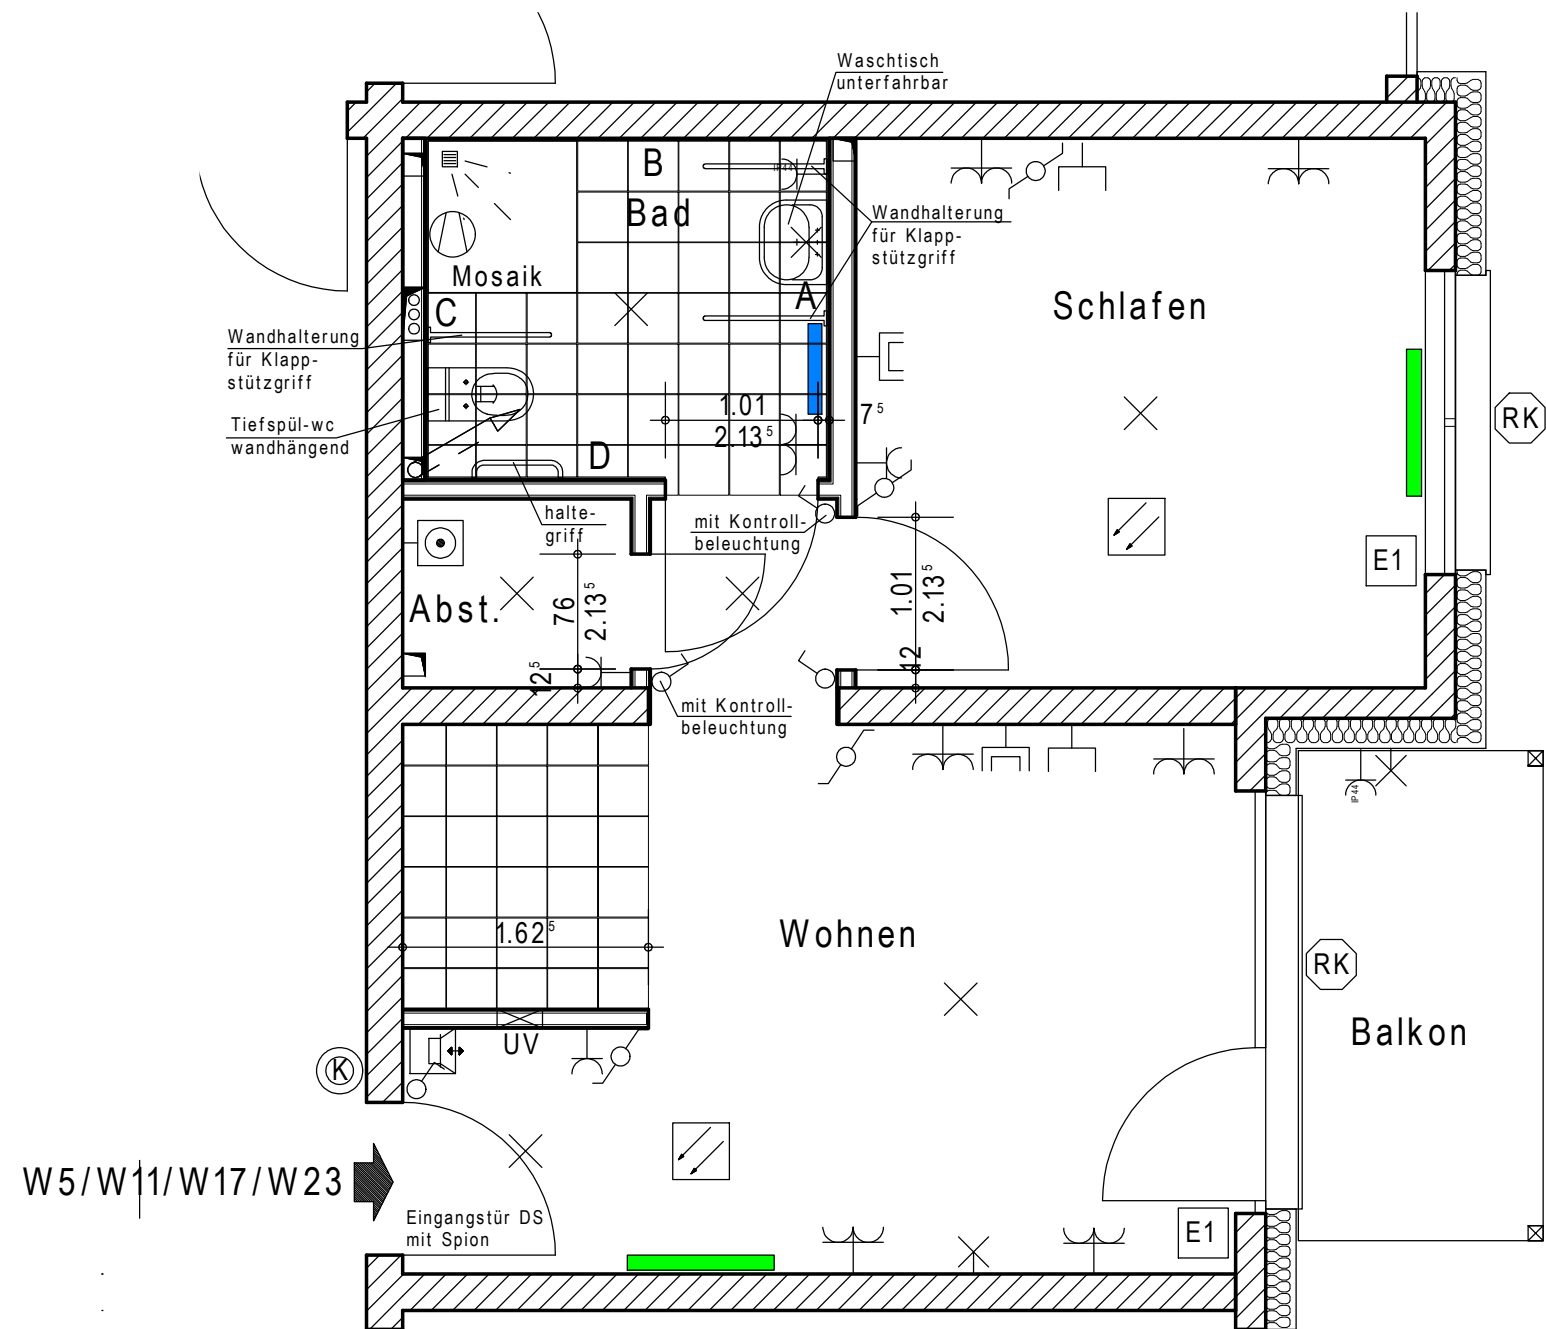

Wohnfläche	43.35m <sup>2</sup>
Balkon	5.91x0.5=2.96m <sup>2</sup>
Wohnfläche gesamt	46.31m <sup>2</sup>

**FELS ARCHITEKTEN**



Büro:  
Wiesenweg 1  
34582 Borken (Hessen)


Tel. 05682 / 70 90-0  
Fax 05682 / 70 90 70  
Mobil 0172 562 7090

info@fels-architekten.de  
www.fels-architekten.de

**MANFRED K. FELS**  
ARCHITEKT BDB  
SACHVERSTÄNDIGER

Baunatal, Altenritter Straße  
Haus A3  
Grundriss Wohnung 5/W11/W17/W23

M: 1 . 50 / 30.07.2015

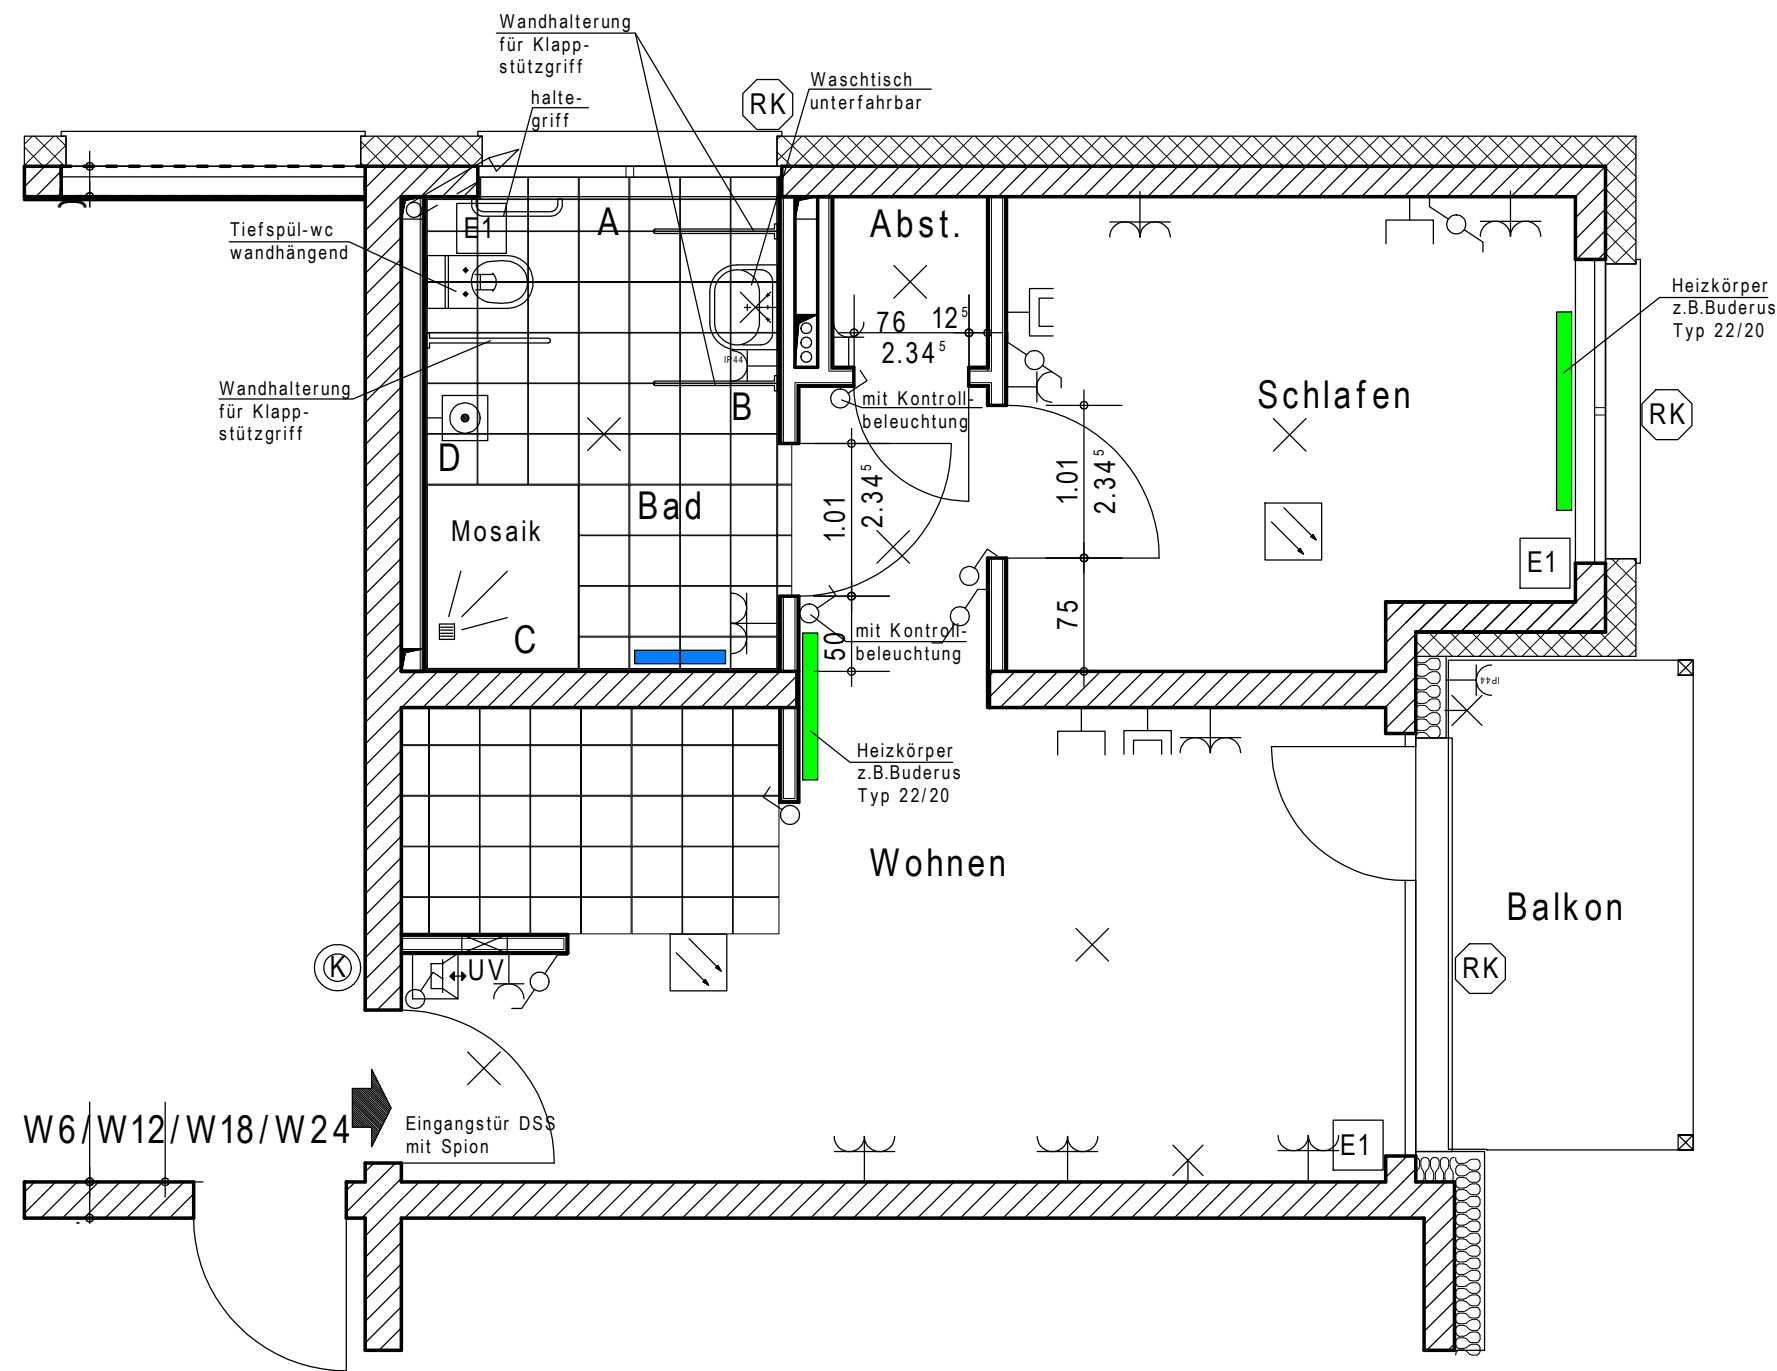

Wohnfläche	42.64m <sup>2</sup>
Balkon	5.25x0.5=2.63m <sup>2</sup>
Wohnfläche gesamt	45.27m <sup>2</sup>

**FELS ARCHITEKTEN**

Büro:  
Wiesenweg 1  
34582 Borken (Hessen)

Tel. 05682 / 70 90-0  
Fax 05682 / 70 90 70  
Mobil 0172 562 7090

info@fels-architekten.de  
www.fels-architekten.de

**MANFRED K. FELS**  
ARCHITEKT BDB  
SACHVERSTÄNDIGER

Baunatal, Altenritter Straße  
Haus A3  
Grundriss Wohnung 6/W12/W18/W24

M: 1 . 50 / 30.07.2015